


Územní plán ŽUPANOVICE

katastrální území: Županovice u Dešné

KOORDINAČNÍ VÝKRES

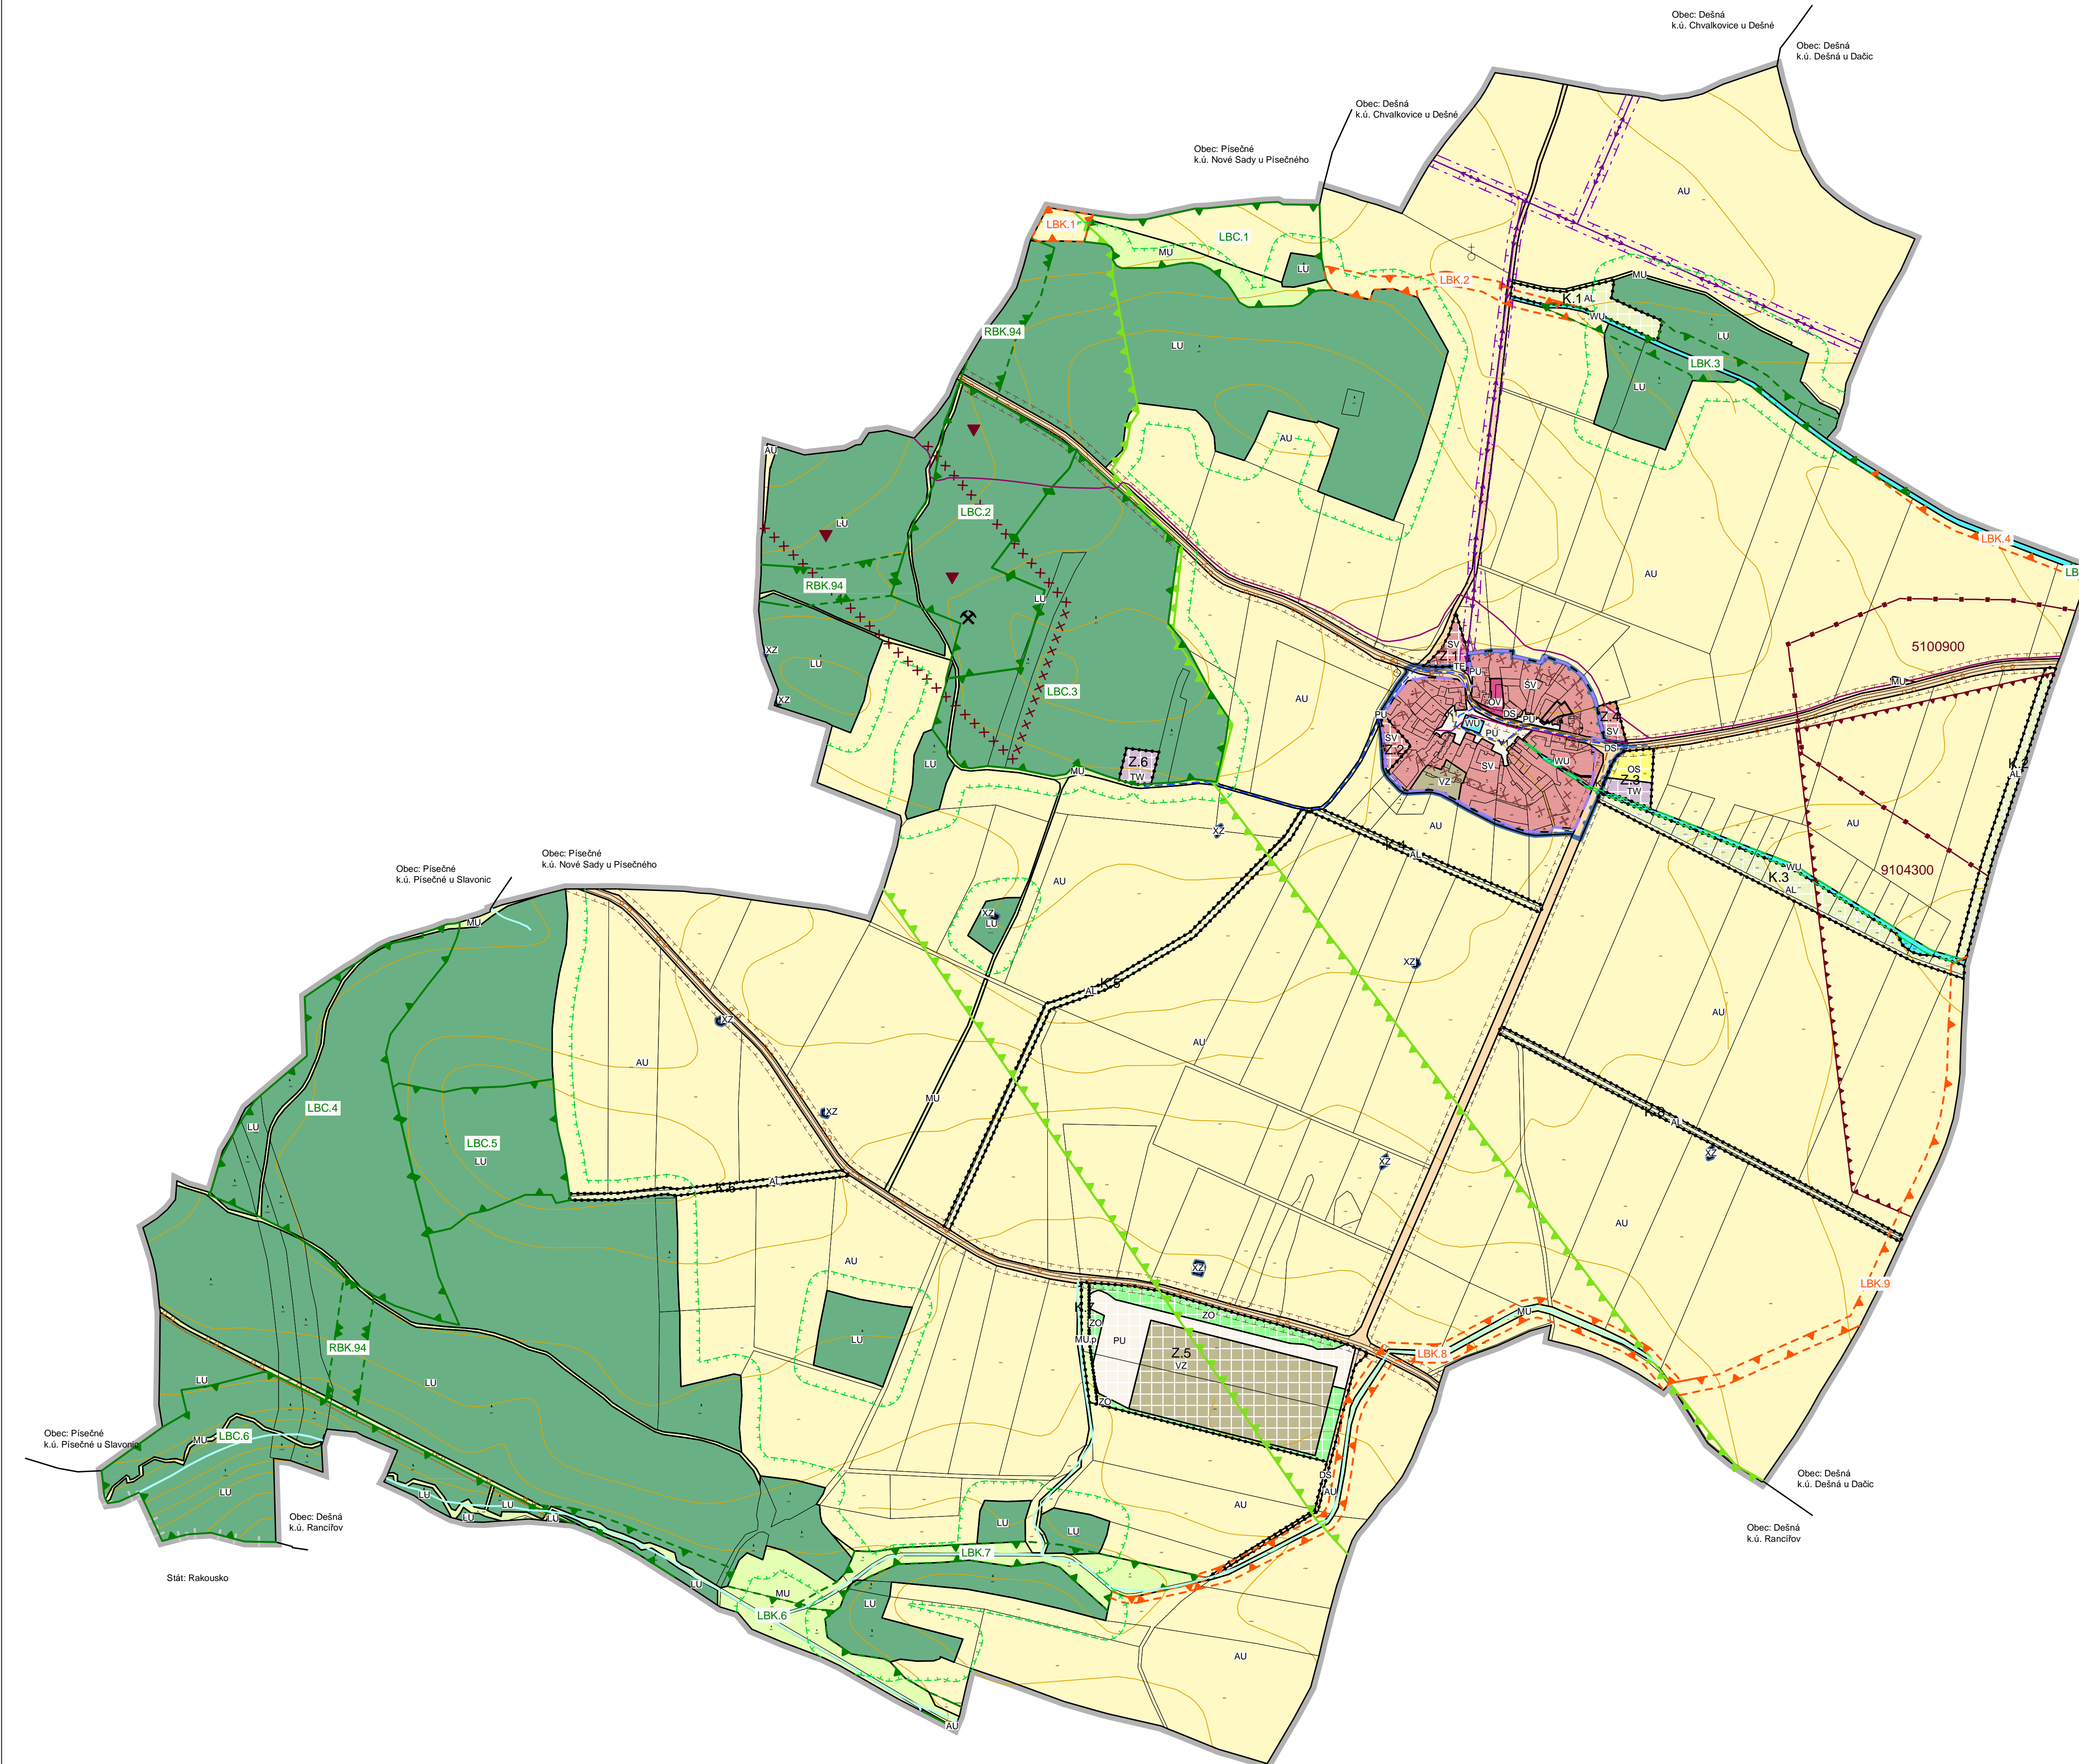

LEGENDA:

PLOCHY S ROZDÍLNÝM ZPŮSOBEM VYUŽITÍ

| STABILIZOVANÉ PLOCHY | PLOCHY ZMĚN | SMÍŠENÉ OBYTNÉ VENKOVSKÉ |
|----------------------|-------------|--|
| SV | SV | SMÍŠENÉ OBYTNÉ VENKOVSKÉ |
| OV | OV | OBČANSKÉ VYBAVENÍ VEŘEJNÉ |
| PU | OS | OBČANSKÉ VYBAVENÍ SPORT |
| DS | PU | VEŘEJNÁ PROSTRANSTVÍ VŠEOBECNÁ |
| DS | ZO | ZELEŇ OCHRANNÁ A IZOLAČNÍ |
| TE | DS | DOPRAVA SILNIČNÍ |
| VZ | TW | VODNÍ HOSPODÁŘSTVÍ |
| WU | TE | ENERGETIKA |
| AU | VZ | VÝROBA ZEMĚDĚLSKÁ A LESNICKÁ |
| AL | WU | VODNÍ A VODOHOSPODÁŘSKÉ VŠEOBECNÉ |
| LU | AU | ZEMĚDĚLSKÉ VŠEOBECNÉ |
| MU | AL | TRVALÉ TRAVNÍ POROSLY |
| MU.p | LU | LESNÍ VŠEOBECNÉ |
| Kz | MU | SMÍŠENÉ KRAJINNÉ VŠEOBECNÉ |
| | MU.p | SMÍŠENÉ KRAJINNÉ VŠEOBECNÉ PŘÍRODNÍ PRIORITY |
| | Kz | SPECIFICKÉ ZVLÁŠTNÍHO URČENÍ |

VYMEZUJÍCÍ HRANICE

| STAV | NÁVRH | REŠENÉ ÚZEMÍ |
|------|-------|-----------------------|
| | | REŠENÉ ÚZEMÍ |
| | | ZASTAVĚNÉ ÚZEMÍ |
| Z.1 | | ZASTAVITELNÉ PLOCHY |
| K.1 | | PLOCHY ZMĚN V KRAJINĚ |

ÚSES A OCHRANA PŘÍRODY A KRAJINY

| STAV | NÁVRH | REGIONÁLNÍ BIODIVERZITNÍ KORIDOR |
|------|-------|---|
| RBK | | REGIONÁLNÍ BIODIVERZITNÍ KORIDOR |
| LBC | | LOKÁLNÍ BIOCENTRUM |
| LBK | LBK | LOKÁLNÍ BIODIVERZITNÍ KORIDOR |
| | | INTERAKČNÍ PRVKY VYMEZENÉ BIOTOP VYBRANÝCH ZVLÁŠTĚ CHRÁNĚNÝCH DRUHŮ VELKÝCH SAVCŮ |

OCHRANA KULTURNÍCH HODNOT

| | |
|--|--|
| | ÚZEMÍ S ARCHEOLOGICKÝMI NÁLEZY |
| | NEMOVITÁ KULTURNÍ PAMÁTKA |
| | URBANISTICKY HODNOTNÁ ČÁST ÚZEMÍ |
| | VÁLČNÉ HROBY, SOCHA, KAPLÍČKA, PAMÁTNÍK, BOŽÍ MUKA |

LIMITY VYUŽITÍ ÚZEMÍ

| | |
|--|---|
| | OCHRANNÉ PÁSMO SILNICE |
| | VZDÁLENOST 30 m OD OKRAJE LESA |
| | OCHRANNÉ PÁSMO ELEKTRICKÉHO VEDENÍ |
| | LOŽISKA NEROSTNÝCH SUROVIN |
| | CHRÁNĚNÉ LOŽISKOVÉ ÚZEMÍ |
| | NEBILANCOVANÁ LOŽISKA NEROSTŮ |
| | PROGNÓZNÍ ZDROJE |
| | UZAVŘENÁ A OPUŠTĚNÁ ÚLOŽNÁ MÍSTA TĚŽEBNÍHO ODPADU |
| | PODDOLOVANÉ ÚZEMÍ |
| | STARÉ DŮLNÍ DÍLO |

CELÉ SPRÁVNÍ ÚZEMÍ OBCE JE SITUOVÁNO V OCHRANNÉM PÁSMU RADIOLOKAČNÍHO ZAŘÍZENÍ MO. CELÉ SPRÁVNÍ ÚZEMÍ OBCE JE ZÁJMOVÝM ÚZEMÍM MINISTERSTVA OBRANY Z HLEDISKA POVOLOVÁNÍ VYJMENOVANÝCH DRUHŮ STAVEB.

INFORMATIVNÍ ÚDAJE

| | |
|--|-------------------|
| | STÁTNÍ HRANICE ČR |
| | KATASTRÁLNÍ ÚZEMÍ |
| | VRSTEVNICE |
| | VODNÍ TOKY |

DOPRAVNÍ INFRASTRUKTURA

| | |
|--|------------------|
| | TURISTICKÉ TRASY |
| | CYKLOTRASA |

TECHNICKÁ INFRASTRUKTURA

| STAV | NÁVRH | VODOVOD - NÁVRH |
|------|-------|------------------------------|
| | | VODOVOD - NÁVRH |
| | | KANALIZACE SPLAŠKOVÁ - NÁVRH |
| | | ELEKTRICKÉ VEDENÍ VN 22 KV |
| | | TRAFOSTANICE |
| | | TELEKOMUNIKAČNÍ KABEL |

| ÚZEMNÍ PLÁN ŽUPANOVICE | | | |
|---|--|-------------|--------------------|
| ODŮVODNĚNÍ | KOORDINAČNÍ VÝKRES | | RAZÍTKO A PODPISY: |
| PROJEKTOVÝ ATELIER AD s.r.o. ING. ARCH. JAROSLAV DANĚK | | | |
| HUSOVA 4, Č. BUDĚJOVICE, 370 01, TEL. 387 312 513, 805 277 998 www.atelierad.cz, atelierad@atelierad.cz, IČ 25194771, DIČ CZ25194771 | | | |
| ZPRACOVATEL: ING. ARCH. JAROSLAV DANĚK | | | |
| KRESLIL: ING. ARCH. DOMINIK DANĚK | | | |
| ČÍSLO ZÁKAZKY: 63_2023 | ČÍSLO VÝKRESU: | ČÍSLO PARE: | |
| DATUM: LEDEN 2025 | | 4 1 | |
| MĚŘÍTKO: 1 : 5 000 | | | |
| ZÁZNAM O ÚČINNOSTI | | | |
| DATUM NABÝTÍ ÚČINNOSTI: | | | |
| PORÍZOVATEL: Obecní úřad Županovice, Oprávněná úřední osoba pořizovatele Ing. arch. Radek Božek | SPRÁVNÍ ORGÁN, KTERÝ ÚP VYDAL: ZASTUPITELSTVO OBCE ŽUPANOVICE | | |
| RAZÍTKO A PODPIS: | RAZÍTKO A PODPIS: | | |

