


Územní plán ŽUPANOVICE

katastrální území: Županovice u Dešné

KOORDINAČNÍ VÝKRES

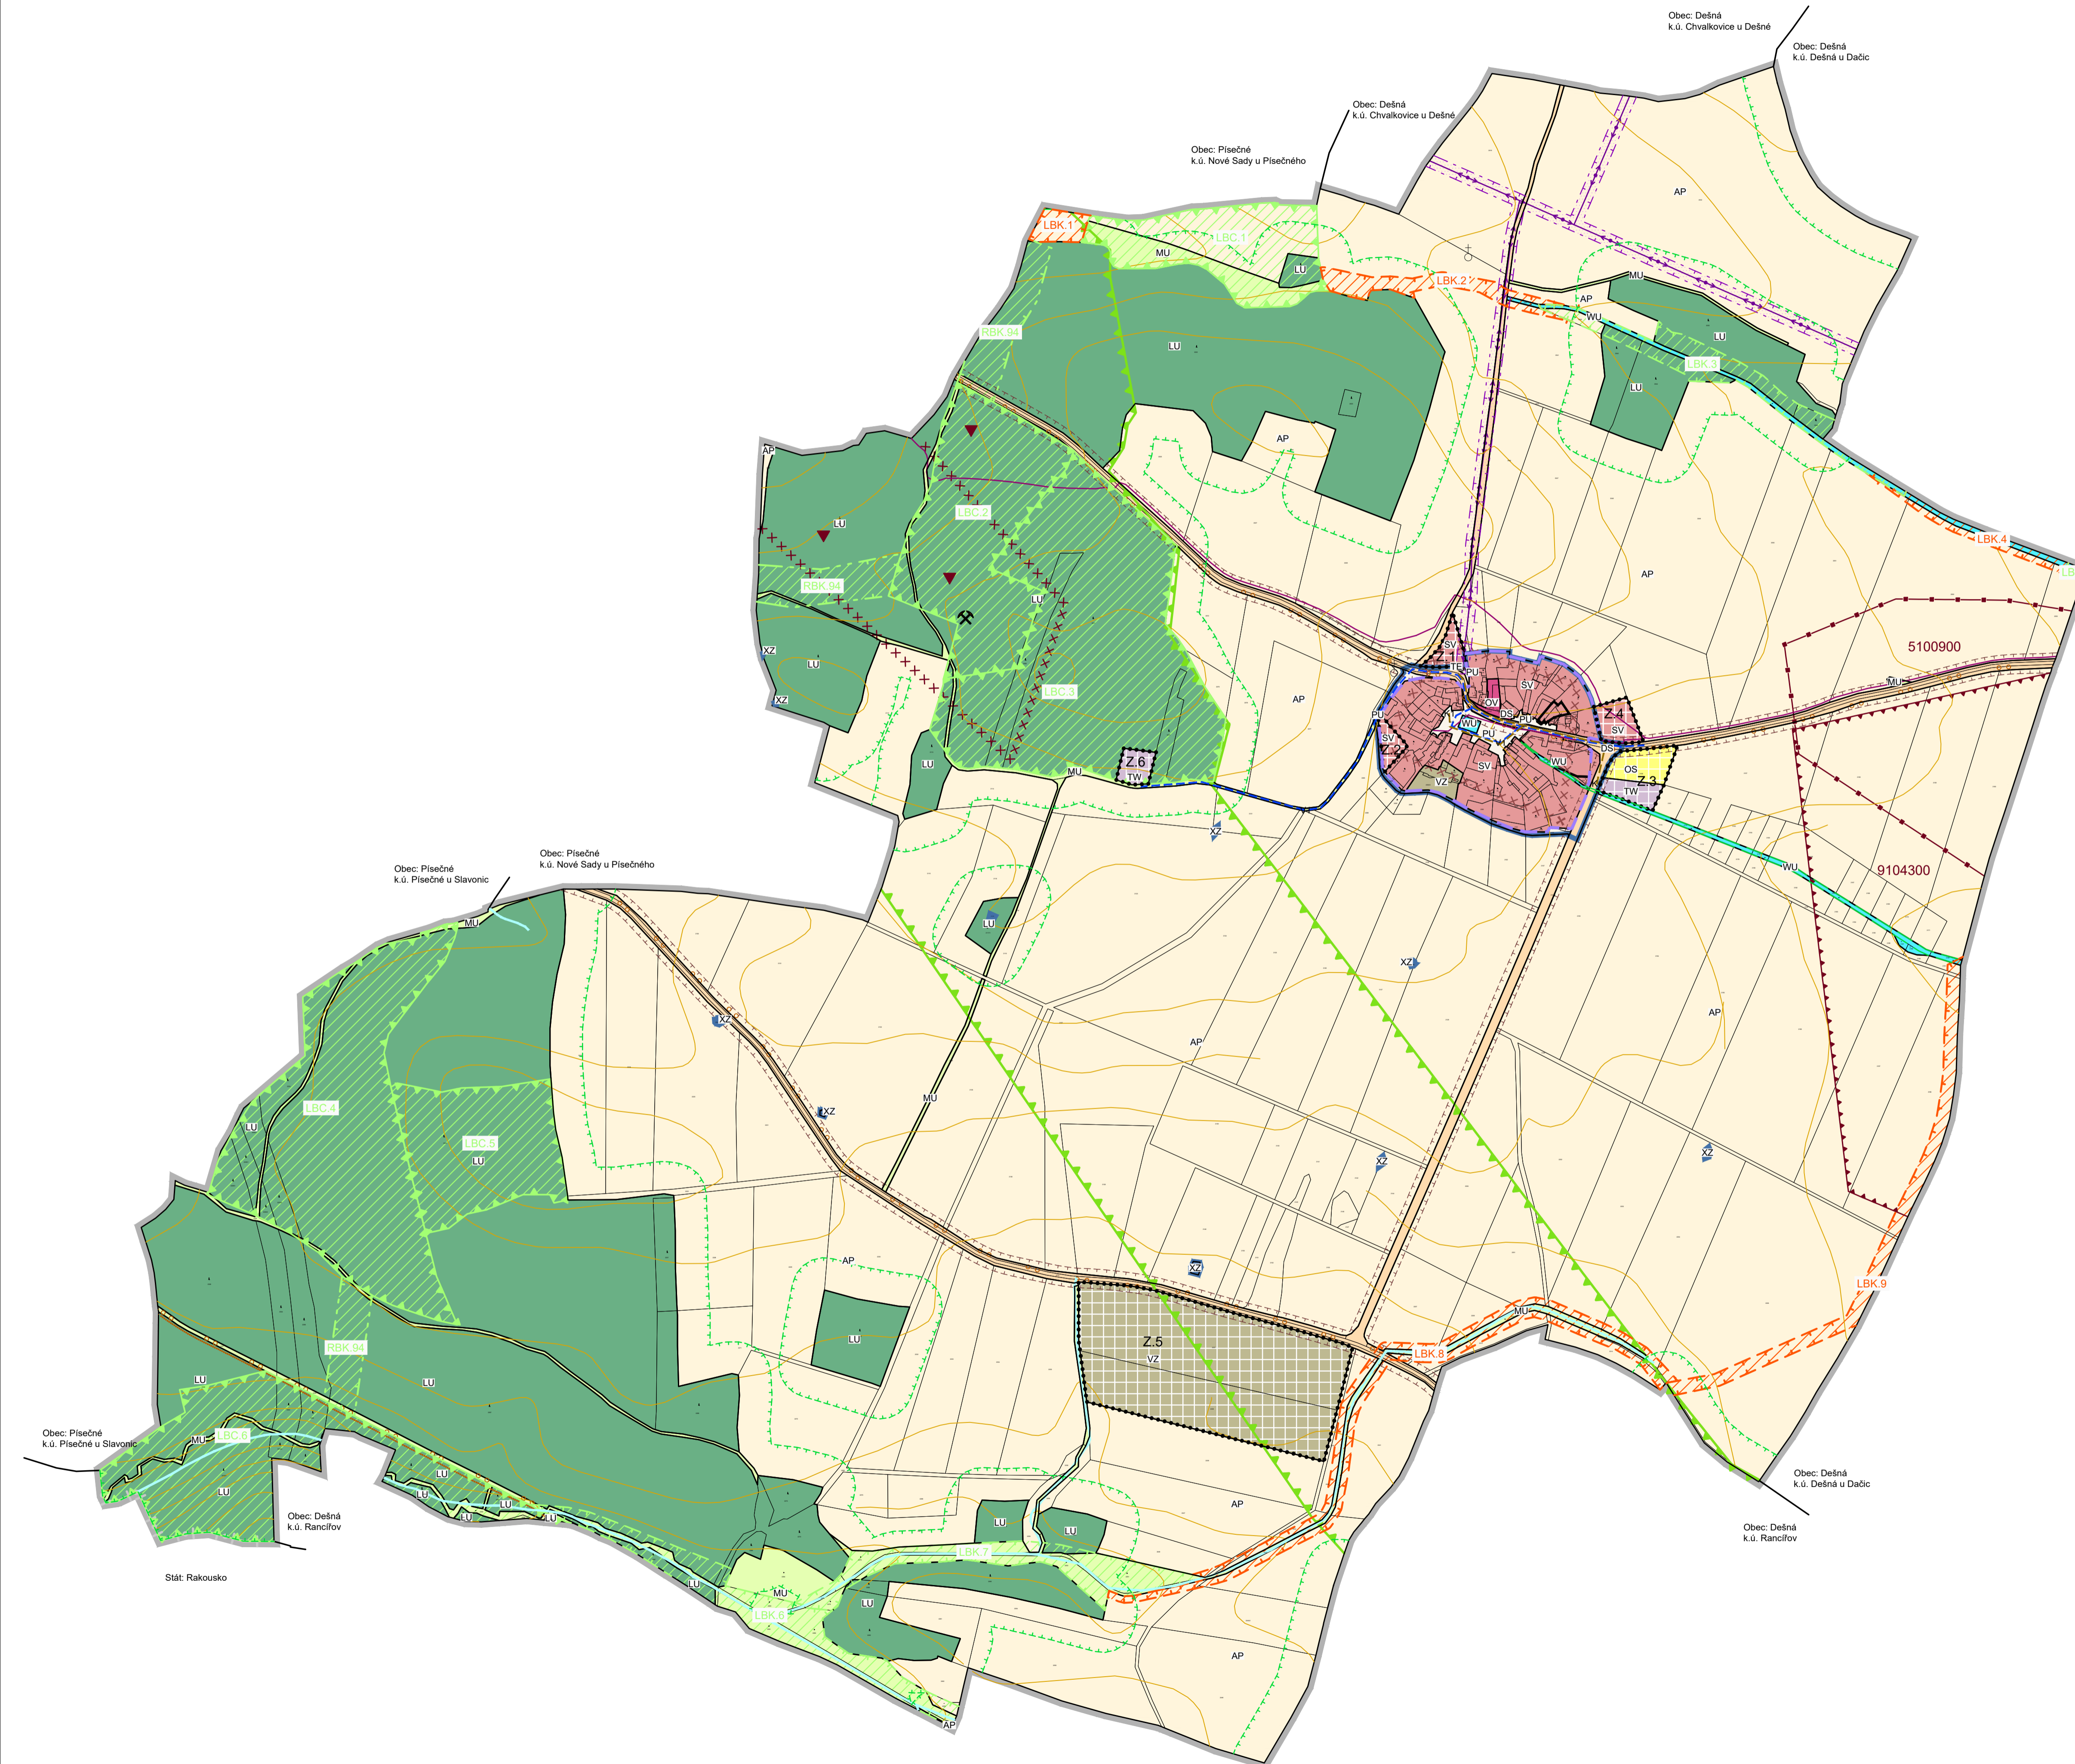

LEGENDA:

PLOCHY S ROZDÍLNÝM ZPŮSOBEM VYUŽITÍ

STABILIZOVANÉ PLOCHY	PLOCHY ZMĚN	ÚZEMNÍ REZERVY
SV	SV	SMÍŠENÉ OBYTNÉ VENKOVSKÉ
SVI	SVI	OBČANSKÉ VYBAVENÍ VEŘEJNÉ
PU	OS	OBČANSKÉ VYBAVENÍ - SPORT
OS	OS	VEŘEJNÁ PROSTRANSTVÍ VŠEOBECNÁ
TW	TW	DOPRAVA SILNIČNÍ
TE	TW	VODNÍ HOSPODÁŘSTVÍ
VZ	VZ	ENERGETIKA
WU	VZ	VÝROBA ZEMĚDĚLSKÁ A LESNICKÁ
AP	WU	VODNÍ A VODOHOSPODÁŘSKÉ VŠEOBECNÉ
LU	AP	POLE A TRVALÉ TRAVNÍ POROSTY
MU	LU	LESNÍ VŠEOBECNÉ
XZ	MU	SMÍŠENÉ NEZASTAVĚNÉHO ÚZEMÍ VŠEOBECNÉ
	XZ	SPECIFICKÉ ZVLÁŠTNÍ URČENÍ

VYMEZUJÍCÍ HRANICE

	HRANICE REŠENÉHO ÚZEMÍ
	HRANICE ZASTAVĚNÉHO ÚZEMÍ
	ZASTAVITELNÉ PLOCHY

ÚSES A OCHRANA PŘÍRODY A KRAJINY

STAV	NÁVRH	
		REGIONÁLNÍ BIODIVORITNÍ KORIDOR
		LOKÁLNÍ BIOCENTRUM
		LOKÁLNÍ BIODIVORITNÍ KORIDOR
		INTERAKČNÍ PRVKY VYMEZENÉ
		BIOTOP VYBRANÝCH ZVLÁŠTĚ CHRÁNĚNÝCH DRUHŮ VELKÝCH SAVCŮ

OCHRANA KULTURNÍCH HODNOT

	ÚZEMÍ S ARCHEOLOGICKÝMI NÁLEZY
	NEMOVITÁ KULTURNÍ PAMÁTKA
	URBANISTICKY HODNOTNÁ ČÁST ÚZEMÍ
	VÁLČNÉ HROBY, SOCHA, KAPLÍČKA, PAMÁTNÍK, BOŽÍ MUKA

LIMITY VYUŽITÍ ÚZEMÍ

	OCHRANNÉ PÁSMO SILNICE
	VZDÁLENOST 50 m OD OKRAJE LESA
	OCHRANNÉ PÁSMO ELEKTRICKÉHO VEDENÍ
	LOŽISKA NEROSTNÝCH SUROVIN
	CHRÁNĚNÉ LOŽISKOVÉ ÚZEMÍ
	NEBILANCOVANÁ LOŽISKOVÁ NEROST
	PROGNOZNÍ ZDROJE
	UZAVŘENÁ A OPUŠTĚNÁ ÚLOŽNÁ MÍSTA TĚŽEBNÍHO ODPADU
	PODDOLOVANÉ ÚZEMÍ
	STARÉ DŮLNÍ DÍLO

CELÉ SPRÁVNÍ ÚZEMÍ OBCE JE SITUOVANO V OCHRANNÉM PÁSMU RADIOLOKAČNÍHO ZAŘÍZENÍ MO. CELÉ SPRÁVNÍ ÚZEMÍ OBCE JE ZÁJMOVÝM ÚZEMÍM MINISTERSTVA OBRANY Z HLEDISKA POVOLOVÁNÍ VYJEMOVANÝCH DRUHŮ STAVEB.

INFORMATIVNÍ ÚDAJE

	STÁTNÍ HRANICE ČR
	KATASTRÁLNÍ ÚZEMÍ
	VRSTEVNICE
	VODNÍ TOKY

DOPRAVNÍ INFRASTRUKTURA

	TURISTICKÉ TRASY
	CYKLOTRASA

TECHNICKÁ INFRASTRUKTURA

STAV	NÁVRH	
		VODOVOD - NÁVRH
		KANALIZACE SPLAŠKOVÁ - NÁVRH
		ELEKTRICKÉ VEDENÍ VN 22 KV
		TRAFOSTANICE
		TELEKOMUNIKAČNÍ KABEL

ÚZEMNÍ PLÁN ŽUPANOVICE			
ODŮVODNĚNÍ	KOORDINAČNÍ VÝKRES		
PROJEKTOVÝ ATELÉŘ AD s.r.o. ING. ARCH. JAROSLAV DANĚK		RAZÍTKO A PODPISY: 	
HUSOVA 4, Č. BUDĚJOVICE, 370 01, TEL. 387 312 513, 605 277 998 www.atelierad.cz, atelierad@atelierad.cz, IČ 25194771, DIČ CZ25194771			
ZPRACOVATEL:	ING. ARCH. JAROSLAV DANĚK		
KRESLIL:	ING. ARCH. DOMINIK DANĚK		
CÍSLO ZAKÁZKY:	63_2023	CÍSLO VÝKRESU:	CÍSLO PÁRE:
DATUM:	ZÁŘÍ 2023	4 1	
MĚŘÍTKO:	1 : 5 000		
ZÁZNAM O ÚČINNOSTI			
DATUM NABYTÍ ÚČINNOSTI:			
PORÍZOVATEL: Obecní úřad Županovice, Oprávněná úřední osoba pořizovatele Ing. arch. Raděk Božek		SPRÁVNÍ ORGÁN, KTERÝ ŮP VYDAL: ZASTUPITELSTVO OBCE ŽUPANOVICE	
RAZÍTKO A PODPIS:		RAZÍTKO A PODPIS:	

